



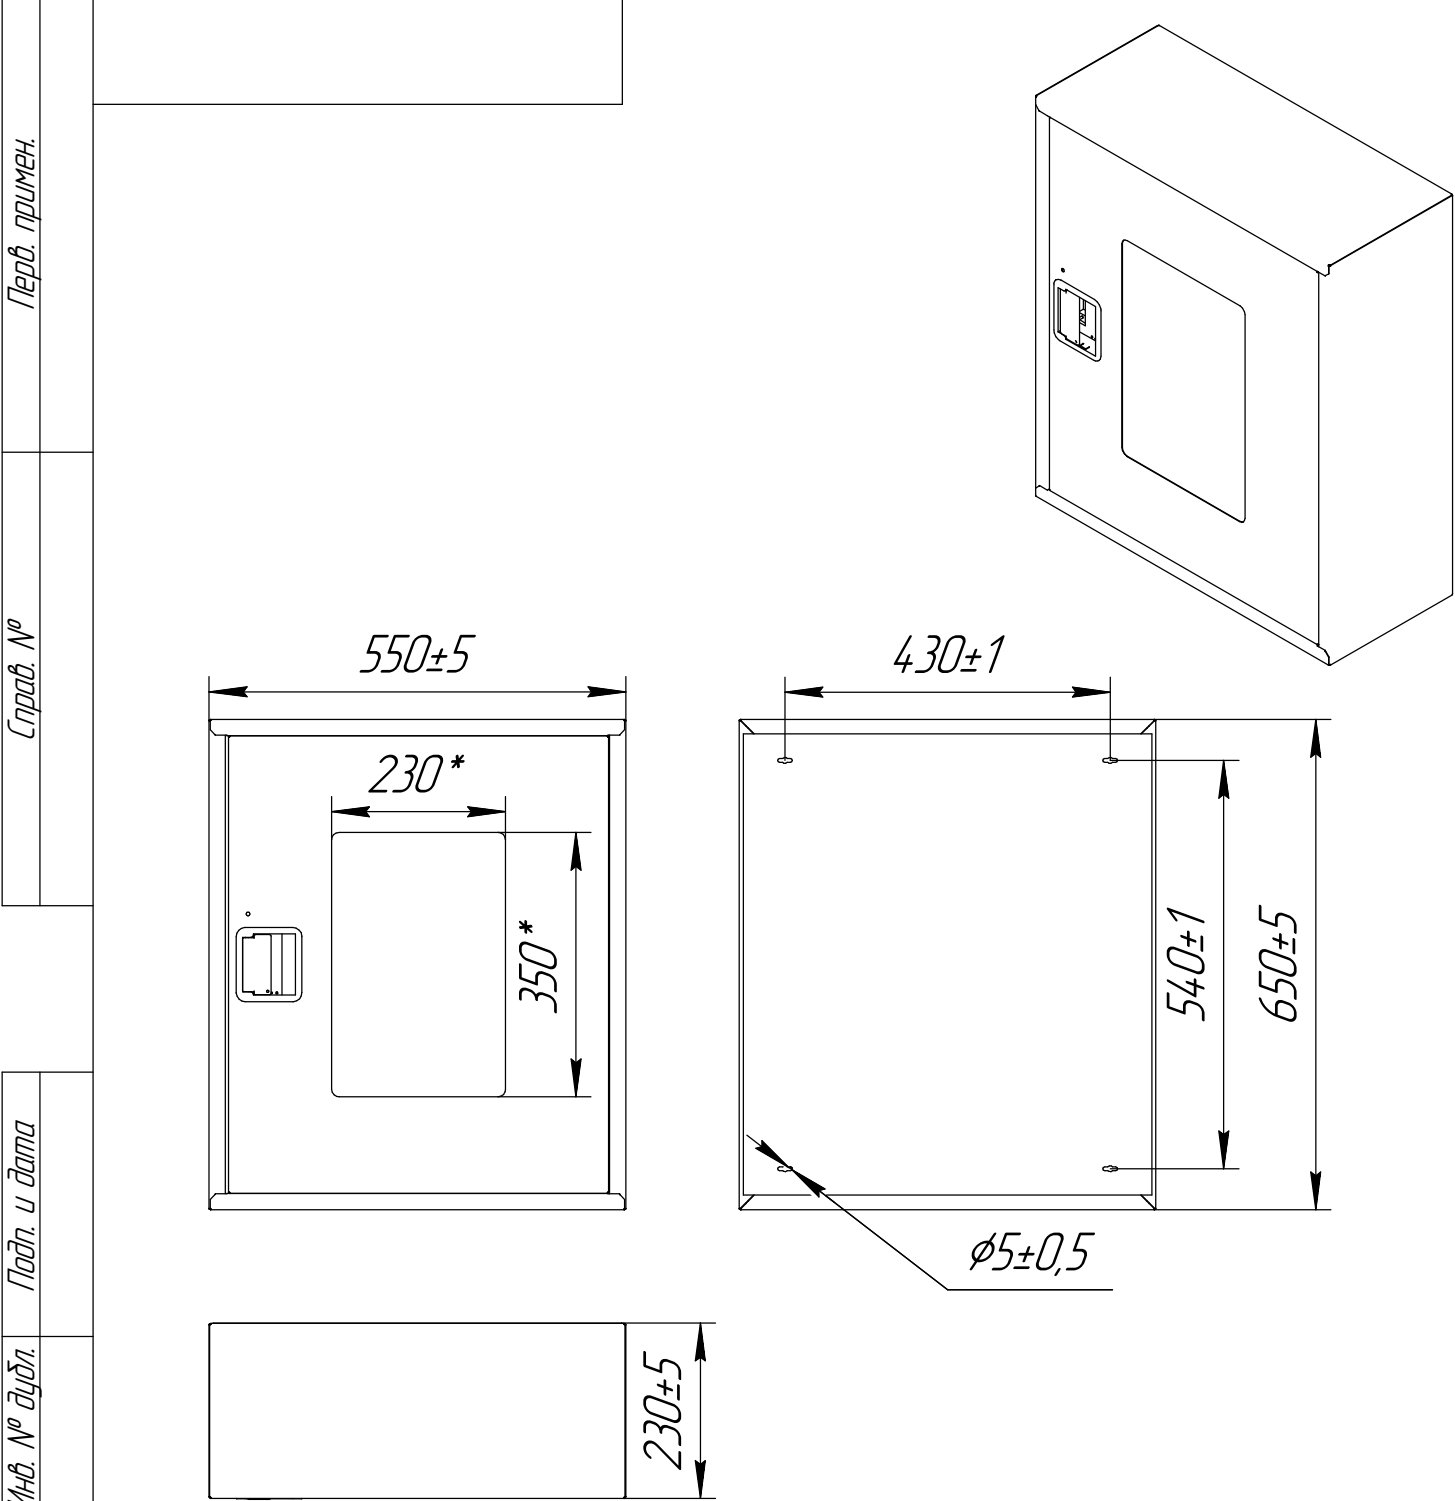

*Размеры для справок
Толщина металла 0,8±0,1 мм

Инв. № подл.	Подп. и дата	
--------------	--------------	--	--	

(1:4)

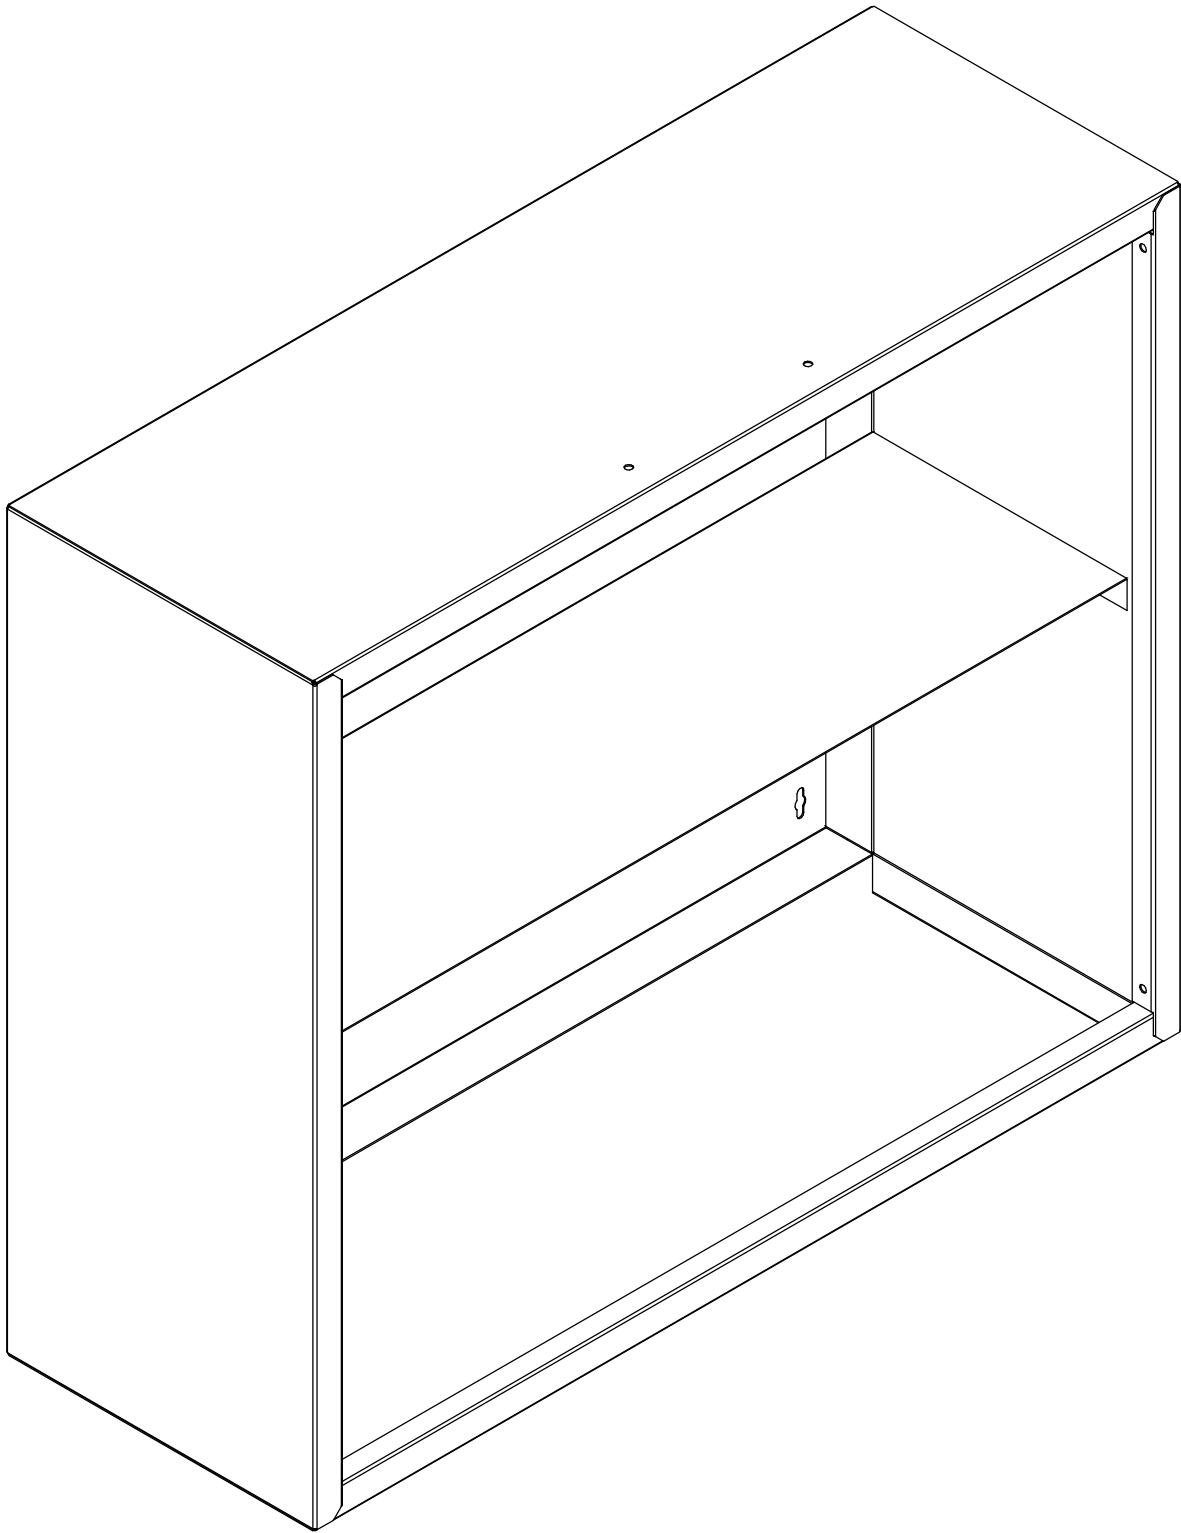

Инв. № подл.	Подп. и дата	Взам. инв. №	Инв. № дубл.	Подп. и дата

Изм.	Лист	№ докум.	Подп.	Дата	Лист
					2